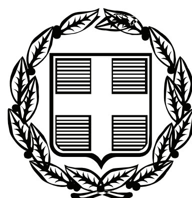


ΕΦΗΜΕΡΙΣ ΤΗΣ ΚΥΒΕΡΝΗΣΕΩΣ

ΤΗΣ ΕΛΛΗΝΙΚΗΣ ΔΗΜΟΚΡΑΤΙΑΣ

ΤΕΥΧΟΣ ΤΕΤΑΡΤΟ **Αρ. Φύλλου 371**

22 Ιουλίου 2010

ΠΕΡΙΕΧΟΜΕΝΑ

ΑΠΟΦΑΣΕΙΣ

ΑΠΟΦΑΣΕΙΣ

Αριθμ. 1978 (1)

Κήρυξη δημόσιας δασικής έκτασης Τμήμα Ε2 = 725,91 τ.μ., Τμήμα Ε4 = 66,08 τ.μ. και Τμήμα Ε5 = 259,13 τ.μ. Συνολικού εμβαδού 1.051,12 τ.μ. ως αναδασωτέας στη θέση «Βατόλακα» περιφέρειας Τοπικού Διαμερίσματος Βομβοκούς Δήμου Ναυπάκτου, Νομού Αιτωλοακαρνανίας.

Ο ΓΕΝΙΚΟΣ ΓΡΑΜΜΑΤΕΑΣ
ΠΕΡΙΦΕΡΕΙΑΣ ΔΥΤΙΚΗΣ ΕΛΛΑΔΟΣ

Έχοντας υπόψη τις διατάξεις:

1. Του άρθρου 117 παρ. 3 του Συντάγματος της Ελλάδας «περί διοικητικής αποκέντρωσης».

2. Του Ν. 3200/1955 περί διοικητικής αποκεντρώσεως όπως τροποποιήθηκαν μεταγενέστερα.

3. Των άρθρων 1 παρ. 1, 2 παρ. 1δ, 5 παρ. 3β, 6 παρ. 7 και 7 παρ. 2 του Ν. 2503/97 «Διοίκηση, Οργάνωση, Στελέχωση της Περιφέρειας».

4. Του Ν. 998/79 «περί προστασίας δασών κ.λπ.» και ειδικότερα: α) του άρθρου 38 παρ. 1 και β) του άρθρου 41 παρ. 1.

5. Τις εξής διαταγές του Υπουργείου Γεωργίας: α) 160417/1180/08.07.80, β) 182447/3049/24.09.80, γ) 141823/24.02.83 και 5) 179171/03.09.1985.

6. Την αριθμ. 67375/1771/08.06.2010 πρόταση του Δασαρχείου Ναυπάκτου περί κηρύξεως αναδασωτέας δημόσιας δασικής έκτασης, λόγω εκχέρσωσης.

7. Την αριθμ. 186 Γ.Γ./30.06.98 απόφαση του Γενικού Γραμματέα Περιφέρειας Δυτικής Ελλάδος «περί ανάθεσης αρμοδιοτήτων».

8. Την αριθμ. 11.278/28.09.2005 (ΦΕΚ 1434/18.10.2005 τεύχος Δεύτερο) απόφαση του Γενικού Γραμματέα Περιφέρειας Δυτικής Ελλάδος «Μεταβίβαση αρμοδιοτήτων και παροχή εξουσιοδότησης υπογραφής αποφάσεων, εγγράφων, ενταλμάτων κ.λπ. «Με εντολή Γενικού Γραμματέα» στο Γενικό Διευθυντή της Περιφέρειας», αποφασίζουμε:

Κηρύσσουμε ως αναδασωτέα την παραπάνω δημόσια δασική έκταση των 1,051,12 τ.μ. (Τμήμα Ε2 = 725,91 τ.μ, Τμήμα Ε4 = 66,08 τ.μ και Τμήμα Ε5 = 259,13 τ.μ.), που ανήκει στην κατηγορία του άρθρου 3 παρ 2 του Ν. 998/79 (όπως αντικαταστάθηκε από το άρθρο 1 παρ. 1 του Ν. 3208/2003) και του άρθρου 4 παρ. 1ε, 2γ, 2δ και 2ε του Ν. 998/79, με φυσική ή τεχνητή αναγέννηση με σκοπό την προστασία για την επαναδημιουργία της δασικής βλάστησης που καταστράφηκε από εκχέρσωση και την διατήρηση του χαρακτήρα της δασικής έκτασης, ώστε να αποκλεισθεί η διάθεση αυτής για άλλο σκοπό. Η ανωτέρω έκταση βρίσκεται στη θέση «Βατόλακα» περιφέρειας τοπικού διαμερίσματος Βομβοκούς Δήμου Ναυπάκτου Νομού Αιτωλοακαρνανίας ,προσδιορίζεται από τα στοιχεία: Τμήμα Ε2 = (Η', Θ, Ι, Κ, Λ, 1, 2, 3, 3΄, Η΄) = 725,91 τ.μ., Τμήμα Ε4 = (10, 11, 12, 13, Μ, Ν, 10.) = 66,08 τ.μ και Τμήμα Ε5 = (Ο, Π, Ρ, Ο) = 259,13 τ.μ με συνολικό εμβαδόν 1.051,12 τ.μ. και οριοθετείται ως ακολούθως:

ΤΜΗΜΑ Ε2 = 725,91 τ.μ.
Ανατολικά: Με Αγρό και δρόμο.
Δυτικά: Με Δασική έκταση.
Βόρεια: Με αγρό και δασική έκταση.
Νότια: Με Δασική έκταση και δρόμο.

ΤΜΗΜΑ Ε4 = 66,08 τ.μ.
Ανατολικά: Με Περιφερειακό δρόμο (Εθνική οδό) Ναυπάκτου.
Δυτικά: Με Δασική έκταση που έχουν γίνει επεμβάσεις και δρόμο.
Βόρεια: Με Δρόμο.
Νότια: Με Δασική έκταση που έχουν γίνει επεμβάσεις.

ΤΜΗΜΑ Ε5 = 259,13 τ.μ.

Ανατολικά: Με Δασική έκταση που έχουν γίνει επεμβάσεις.

Δυτικά: Με Περιφερειακό δρόμο (Εθνική οδό) Ναυπάκτου.

Βόρεια: Με Χαντάκι απορροής όμβριων υδάτων.

Νότια: Με Δασική έκταση που έχουν γίνει επεμβάσεις,

όπως φαίνεται στο συνημμένο διάγραμμα χάρτη, που αποτελεί αναπόσπαστο μέρος της απόφασης αυτής.

Η απόφαση αυτή να δημοσιευθεί στην Εφημερίδα της Κυβερνήσεως.

Πάτρα, 15 Ιουνίου 2010

Με εντολή Γενικού Γραμματέα Περιφέρειας

Ο Γενικός Διευθυντής

ΔΙΟΝΥΣΙΟΣ ΠΑΝΑΓΙΩΤΟΠΟΥΛΟΣ

ΤΟΠΟΓΡΑΦΙΚΟ ΔΙΑΓΡΑΜΜΑ

ΔΗΜΟΣΙΩΝ ΔΑΣΙΚΩΝ ΕΚΤΑΣΕΩΝ ΠΟΥ ΕΧΟΥΝ ΕΚΧΕΡΣΩΘΕΙ
ΣΤΗ ΘΕΣΗ "ΒΑΤΟΛΑΚΑ" Τ.Δ. ΒΟΜΒΟΚΟΥΣ ΔΗΜΟΥ ΝΑΥΠΑΚΤΟΥ


ΕΜΒΑΔΩΝ Ε2 (Η΄,Θ,Ι,Κ,Λ,1,2,3,3΄,Η΄) =725,91 Μ2,
Ε4 (10,11,12,13,Μ,Ν,10) = 66,08 Μ2 & Ε5 (Ο,Π,Ρ,Ο) = 259,13 Μ2


ΚΛΙΜΑΚΑ 1:500



ΣΥΝΤΕΤΑΓΜΕΝΕΣ ΕΓΣΑ 87

Α/Α	Χ	Ψ
Η΄	310866,35	4252426,25
Θ	310863,27	4252415,10
Ι	310859,98	4252393,83
Κ	310863,42	4252385,05
Λ	310872,64	4252376,67
1	310876,33	4252369,51
2	310878,43	4252372,64
3	310883,57	4252384,18
3΄	310885,18	4252388,82
10	310887,45	4252384,32
11	310885,52	4252379,46
12	310880,75	4252370,30
13	310878,38	4252365,53
Μ	310879,61	4252363,15
Ν	310884,23	4252363,61
Ο	310932,04	4252436,34
Π	310930,16	4252410,78
Ρ	310952,25	4252435,46

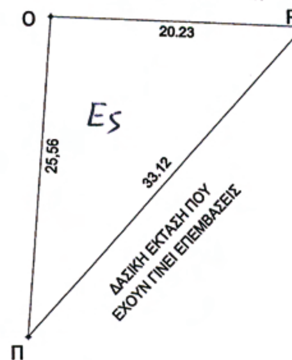

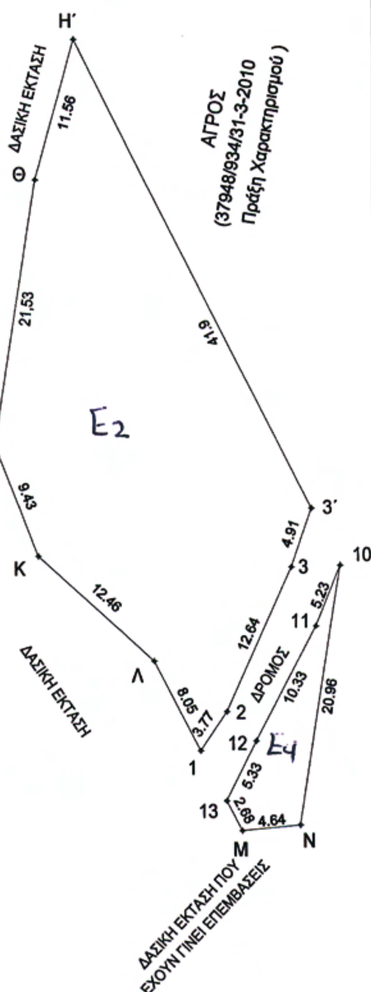

ΠΕΡΙΦΕΡΕΙΑΚΟΣ ΔΡΟΜΟΣ (ΕΘΝΙΚΗ ΟΔΟΣ) ΝΑΥΠΑΚΤΟΥ

ΕΘΝΙΚΟ ΤΥΠΟΓΡΑΦΕΙΟ
Για τεχνικούς λόγους στο σχεδιάγραμμα, έγινε σμίκρυνση, κατά ποσοστό 83%




ΑΠΟΣΠΑΣΜΑ Φ.Χ. Γ.Υ.Σ.
1:50000 ΝΑΥΠΑΚΤΟΣ 1987
ΕΚΤΑΣΗ ΠΟΥ ΕΚΧΕΡΣΩΘΗΚΕ



ΑΠΟΣΠΑΣΜΑ Φ.Χ. Γ.Υ.Σ.
1:5000 ΥΠ΄ ΑΡΙΘΜ. 6206/7
ΕΚΤΑΣΗ ΠΟΥ ΕΚΧΕΡΣΩΘΗΚΕ



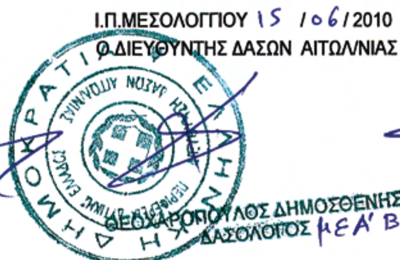



Αριθμ. οικ. 16718/10974 (2)

Καθορισμός των οριογραμμών τμήματος του υδατορέματος στη θέση «Χουλάκια» Δήμου Μυκόνου νήσου Μυκόνου Νομού Κυκλάδων στην ιδιοκτησία Πολυξένια Α.Ε. & Τσακανίκα Α.Ε.

Ο ΓΕΝΙΚΟΣ ΓΡΑΜΜΑΤΕΑΣ
ΠΕΡΙΦΕΡΕΙΑΣ ΝΟΤΙΟΥ ΑΙΓΑΙΟΥ

Έχοντας υπόψη:

1. Τις διατάξεις του άρθρου 8 του Ν. 3200/55, «διοικητική αποκέντρωση».

2. Τις διατάξεις του Ν. 3010/2002 (ΦΕΚ 91/Α'/25.04.2002), «Εναρμόνιση του Ν. 1650/1986 με τις οδηγίες 97/11 Ε.Ε. και 98/61 Ε.Ε. και ειδικότερα τις διατάξεις του άρθρου 5 αυτού «Διαδικασία οριοθέτησης και ρυθμίσεις θεμάτων για τα υδατορέματα».

3. Τις διατάξεις της με αριθμ. πρωτ. 3046/304/03.02.1989 (ΦΕΚ 59 Δ') Απόφασης του Αναπληρωτή Υπουργού ΠΕ.ΧΩ.Δ.Ε. «Κτιριοδομικός Κανονισμός» και ειδικότερα τις διατάξεις του άρθρου 6 αυτής, «Δόμηση κοντά σε ρέματα».

4. Τις οικείες διατάξεις του Ν. 2503/97 (ΦΕΚ 107/Α/ 30.05.1997) «Διοίκηση, Οργάνωση, Στελέχωση της Περιφέρειας, ρύθμιση θεμάτων για την Τοπική Αυτοδιοίκηση και άλλων διατάξεων».

5. Τις οικείες διατάξεις του Ν. 2508/1997 (ΦΕΚ 124/Α/ 13.06.1997) «βιώσιμη οικιστική ανάπτυξη των πόλεων και οικισμών της χώρας και άλλων διατάξεων».

6. Τις οικείες διατάξεις του Ν. 2690/1999 (ΦΕΚ 45/Α'/ 09.03.1999) «Κύρωση του κώδικα διοικητικής διαδικασίας».

7. Το με αριθμ. πρωτ. Τ.Υ. 1979/19.05.2010 έγγραφο της Δ/νσης Τεχνικών Υπηρεσιών της Νομ. Αυτοδιοίκησης Κυκλάδων με το οποίο διαβιβάστηκε ο φάκελος μελέτης στην Δ/νση ΠΕ.ΧΩ. Περιφέρειας Νοτίου Αιγαίου καθορισμού των οριογραμμών τμήματος του ρέματος με θεωρημένα το τοπογραφικό διάγραμμα στο οποίο χαράσσονται τα όρια αυτού καθώς και την τεχνική έκθεση με τους υδραυλικούς υπολογισμούς, που βρίσκεται στη θέση «Χουλάκια» Δήμου Μυκόνου νήσου Μυκόνου Νομού Κυκλάδων στην ιδιοκτησία Πολυξένια Α.Ε. & Τσακανίκα Α.Ε.

8. Η με αριθμ. 207/2009 Απόφαση του Δημοτικού Συμβουλίου Δήμου Μυκόνου νήσου Μυκόνου με την οποία γνωμοδοτεί θετικά σχετικά με την μελέτη οριοθέτησης του υδατορέματος που βρίσκεται στη θέση «Χουλάκια» Δήμου Μυκόνου νήσου Μυκόνου Νομού Κυκλάδων στην ιδιοκτησία Πολυξένια Α.Ε. & Τσακανίκα Α.Ε.

9. Το με αριθμό πρωτ. οικ. 14875/9796/18.06.2010 έγγραφο της Δ/νσης Δημοσίων Έργων της Περιφέρειας Νοτίου Αιγαίου, δια του οποίου γίνεται δεκτή η Υδραυλική μελέτη κατόπιν του αρ. πρωτ. 12554/8229/28.05.2010 εγγράφου της Δ/νσης ΠΕ.ΧΩ. Περιφέρειας Νοτίου Αιγαίου με το οποίο διαβιβάστηκε η Υδραυλική μελέτη για έλεγχο.

10. Τον φάκελο της μελέτης ο οποίος περιέχει Τοπογραφικό Διάγραμμα, Υδραυλική μελέτη, Τεχνική Έκθεση κ.λπ. που διαβιβάστηκε στην Δ/νση ΠΕ.ΧΩ. Περιφέρειας Νοτίου Αιγαίου.


11. Το γεγονός ότι με την απόφαση αυτή δεν προκαλείται δαπάνη σε βάρος του προϋπολογισμού του Δημοσίου και του Δήμου Μυκόνου, αποφασίζουμε:

Επικυρώνουμε τη θεωρημένη στις 19/05/2010 από την Δ/νση Τεχνικών Υπηρεσιών της Νομαρχιακής Αυτοδιοίκησης Κυκλάδων έκθεση καθορισμού των οριογραμμών τμήματος του υδατορέματος στη θέση «Χουλάκια» Δήμου Μυκόνου νήσου Μυκόνου Νομού Κυκλάδων στην ιδιοκτησία Πολυξένια Α.Ε. & Τσακανίκα Α.Ε., έτσι όπως σημειώνεται με κόκκινο χρώμα η πολυγωνική γραμμή Β, Γ, Δ, Ε, Ζ, Η, Θ, Ι, Κ, Λ, Μ, Ν, Ξ, Ο, Π, Ρ, Σ, Τ, Υ, Φ, Χ, Ψ, Ω1, Α1, Β1, Γ1, Δ1, Ε1, Ζ1, Η1, Θ1, Ι1, Κ1, Λ1, Μ1, Ν1 στη μια όχθη και με Ξ1, Ο1, Π1, Ρ1, Σ1, Τ1, Υ1, Φ1, Χ1, Ψ1, Ω2, Α2, Β2, Γ2, Δ2, Ε2, Ζ2, Η2, Θ2, Ι2, Κ2, Λ2, Μ2, Ν2, Ξ2, Ο2, Π2, Ρ2, Σ2, Τ2, Υ2, Φ2, Χ2, Ψ2, Ω3, Α3, Β3, Γ3, Δ3, Ε3, Ζ3, Η3 στην απέναντί της, (τα σημεία της οποίας είναι εξαρτημένα από το Εθνικό Τριγωνομετρικό Δίκτυο) επί του τοπογραφικού Διαγράμματος που υπογράφεται από τον Γεώργιο Παπασταματίου, Τοπογράφο Μηχανικό.

Η απόφαση αυτή να δημοσιευθεί στην Εφημερίδα της Κυβερνήσεως μαζί με το Τοπογραφικό Διάγραμμα και η ισχύς της αρχίζει από την ημερομηνία δημοσίευσής της.

Ερμούπολη, 9 Ιουλίου 2010

Ο Γενικός Γραμματέας Περιφέρειας
ΒΑΣΙΛΕΙΟΣ ΗΛ. ΜΠΡΑΚΟΥΜΑΤΣΟΣ

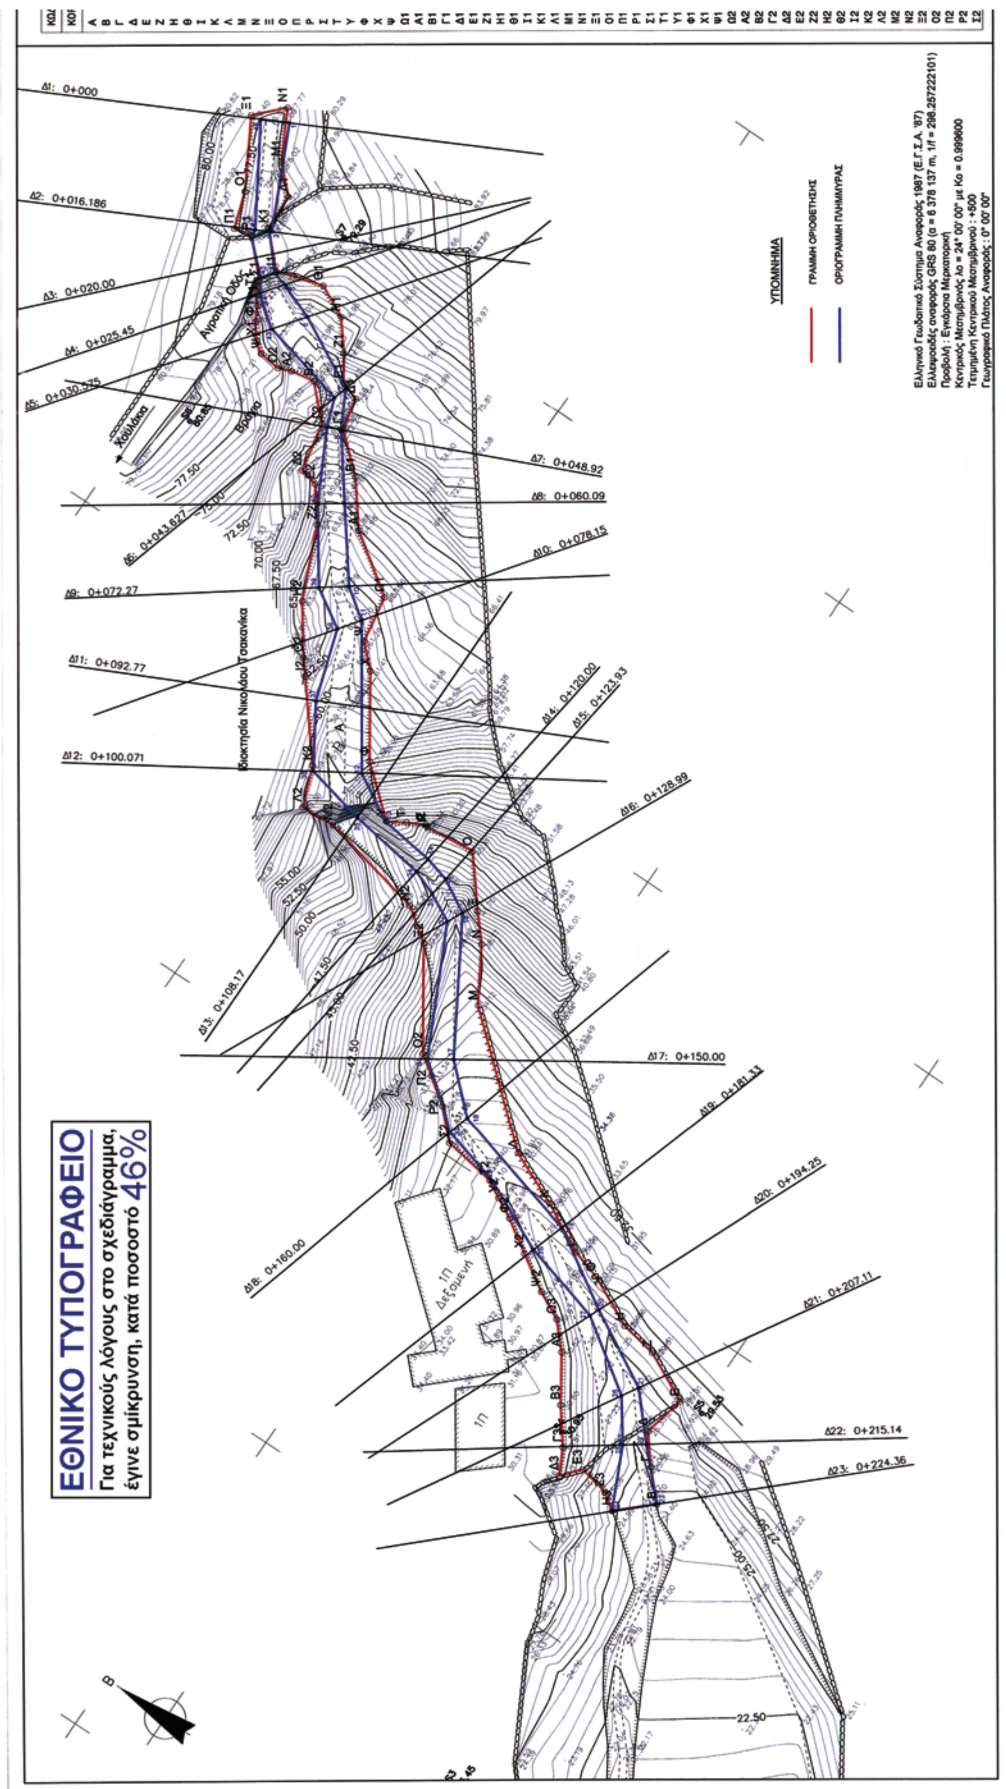
ΕΘΝΙΚΟ ΤΥΠΟΓΡΑΦΕΙΟ
Για τεχνικούς λόγους στο σχεδιάγραμμα,
έγινε σμίκρυνση, κατά ποσοστό 46%
ΥΠΟΜΝΗΜΑ
ΓΡΑΜΜΗ ΟΡΙΟΘΕΤΗΣΗΣ
ΟΡΙΟΓΡΑΜΜΗ ΠΛΗΜΜΥΡΑΣ
Ελληνικό Γεωδαιτικό Σύστημα Αναφοράς 1987 (Ε.Γ.Σ.Α. '87)
Ελλειψοειδές αναφοράς GRS 80 (a = 6 378 137 m, 1/f = 298.257222101)
Προβολή : Εγκάρσια Μερκατορική
Κεντρικός Μεσημβρινός λο = 24° 00' 00" με Ko = 0.999600
Τετμημένη Κεντρικού Μεσημβρινού : +500
Γεωγραφικό Πλάτος Αναφοράς : 0° 00' 00"
Δ1: 0+000
Δ2: 0+016.186
Δ3: 0+020.00
Δ4: 0+025.45
Δ5: 0+030.275
Δ6: 0+043.627
Δ7: 0+048.92
Δ8: 0+060.09
Δ9: 0+072.27
Δ10: 0+078.15
Δ11: 0+092.77
Δ12: 0+100.071
Δ13: 0+108.17
Δ14: 0+120.00
Δ15: 0+123.93
Δ16: 0+128.99
Δ17: 0+150.00
Δ18: 0+160.00
Δ19: 0+181.33
Δ20: 0+194.25
Δ21: 0+207.11
Δ22: 0+215.14
Δ23: 0+224.36
Αγροτική Οδός
Χαράδρα
Βράχια
Ιδιοκτησία Νικολάου Τσακανίκα
Δεξαμενή
Β

ΣΥΝΤΕΤΑΓΜΕΝΕΣ ΚΟΡΥΦΩΝ ΟΡΙΟΘΕΤΗΣΗΣ

ΚΩΔΙΚΟΣ: Α		E= 1864.450 μ²	
ΚΟΡΥΦΕΣ	X	Y	ΠΛΕΥΡΕΣ
Α	616170.289	4148602.137	6.70
Β	616174.811	4148597.189	5.58
Γ	616178.859	4148601.024	5.32
Δ	616183.011	4148604.347	6.44
Ε	616189.294	4148602.934	8.25
Ζ	616192.942	4148610.329	5.67
Η	616193.945	4148615.908	8.37
Θ	616197.558	4148623.460	4.71
Ι	616198.870	4148627.981	8.15
Κ	616202.652	4148635.200	8.76
Λ	616206.193	4148643.215	22.70
Μ	616221.000	4148660.421	9.04
Ν	616228.743	4148665.079	4.87
Ξ	616232.421	4148668.271	8.87
Ο	616239.311	4148673.858	7.47
Π	616238.490	4148681.285	0.26
Ρ	616238.607	4148681.513	0.24
Σ	616238.715	4148681.724	2.84
Τ	616237.388	4148684.237	2.99
Υ	616235.831	4148686.789	9.22
Φ	616241.790	4148693.822	13.33
Χ	616252.872	4148701.222	4.46
Ψ	616255.959	4148704.442	7.16
Ω1	616263.025	4148705.618	10.60
Α1	616269.091	4148714.308	7.85
Β1	616275.281	4148719.137	7.29
Γ1	616280.090	4148724.613	4.93
Δ1	616284.918	4148725.611	2.88
Ε1	616285.752	4148728.368	4.46
Ζ1	616289.436	4148730.879	5.36
Η1	616293.653	4148734.194	5.30
Θ1	616295.938	4148738.974	7.28
Ι1	616293.781	4148745.926	6.43
Κ1	616298.368	4148750.428	5.44
Λ1	616303.804	4148750.607	5.26
Μ1	616307.478	4148754.370	8.00
Ν1	616314.558	4148758.091	5.43
Ξ1	616310.651	4148761.855	11.22
Ο1	616300.900	4148756.301	5.71
Π1	616295.487	4148754.496	2.71
Ρ1	616296.127	4148751.863	6.85
Σ1	616291.186	4148747.113	1.61
Τ1	616289.618	4148746.763	2.10
Υ1	616288.132	4148745.286	2.38
Φ1	616285.975	4148744.271	2.89
Χ1	616283.693	4148742.496	2.00
Ψ1	616282.504	4148740.893	3.22
Ω2	616282.140	4148737.697	2.07
Α2	616282.874	4148735.765	3.62
Β2	616283.551	4148732.209	6.49
Γ2	616278.952	4148727.630	7.49
Δ2	616271.605	4148726.188	2.78
Ε2	616271.066	4148723.461	5.97
Ζ2	616266.283	4148719.884	11.50
Η2	616255.708	4148715.355	8.32
Θ2	616248.939	4148710.520	2.73
Ι2	616246.835	4148708.778	13.24
Κ2	616236.548	4148700.440	6.32
Λ2	616230.640	4148698.192	5.23
Μ2	616230.975	4148692.974	16.46
Ν2	616227.474	4148676.892	5.83
Ξ2	616224.085	4148672.146	16.25
Ο2	616210.581	4148663.105	3.49
Π2	616208.559	4148660.259	4.77
Ρ2	616205.751	4148656.404	5.64
Σ2	616201.735	4148652.446	8.14

ΚΩΔΙΚΟΣ: Α		E= 1864.450 μ²	
ΚΟΡΥΦΕΣ	X	Y	ΠΛΕΥΡΕΣ
Τ2	616200.475	4148644.408	2.92
Υ2	616199.064	4148641.855	3.37
Φ2	616197.521	4148638.856	5.65
Χ2	616194.468	4148634.103	6.18
Ψ2	616191.193	4148628.861	4.61
Ω3	616189.126	4148624.746	4.91
Α3	616185.513	4148621.423	7.82
Β3	616178.961	4148617.152	6.26
Γ3	616173.967	4148613.379	4.20
Δ3	616170.221	4148611.471	3.54
Ε3	616172.906	4148609.161	4.68
Ζ3	616172.033	4148604.563	2.99
Η3	616170.289	4148602.137	0.00

ΣΥΝΤΕΤΑΓΜΕΝΕΣ ΚΟΡΥΦΩΝ ΟΡΙΟΓΡΑΜΜΗΣ ΠΛΗΜΜΥΡΑΣ

ΚΩΔΙΚΟΣ: Β			
ΚΟΡΥΦΕΣ	X	Y	ΠΛΕΥΡΕΣ
1	616312.869	4148756.583	16.19
2	616298.209	4148749.713	0.34
3	616298.040	4148750.010	6.20
4	616293.405	4148745.896	2.65
5	616292.634	4148743.361	5.35
6	616290.807	4148738.333	11.96
7	616285.307	4148727.709	6.19
8	616279.840	4148724.804	10.88
9	616271.159	4148718.252	12.21
10	616261.437	4148710.861	5.37
11	616258.323	4148706.492	22.65
12	616239.636	4148693.689	7.87
13	616235.751	4148686.851	8.29
14	616234.701	4148678.633	3.95
15	616233.675	4148674.813	5.57
16	616230.930	4148669.970	21.62
17	616212.362	4148658.895	8.97
18	616206.245	4148652.338	21.34
19	616200.694	4148631.735	13.30
20	616193.750	4148620.394	12.92
21	616187.539	4148609.070	8.41
22	616181.274	4148603.457	9.00
23	616174.811	4148597.189	6.74
24	616170.195	4148602.094	9.98
25	616179.250	4148606.280	7.25
26	616185.136	4148610.504	12.72
27	616192.322	4148620.999	12.76
28	616195.687	4148633.307	11.82
29	616200.654	4148644.031	9.55
30	616203.113	4148653.260	11.40
31	616210.267	4148662.134	20.40
32	616228.609	4148671.074	4.66
33	616230.780	4148675.193	4.03
34	616232.212	4148678.959	11.80
35	616233.906	4148690.638	9.48
36	616235.908	4148699.905	10.34
37	616244.677	4148705.376	11.11
38	616255.266	4148708.735	6.70
39	616258.782	4148714.432	12.36
40	616268.903	4148721.525	11.34
41	616278.985	4148726.722	4.57
42	616283.270	4148728.306	13.73
43	616286.391	4148741.679	5.11
44	616289.413	4148745.801	2.80
45	616291.760	4148747.330	5.71
46	616295.654	4148751.509	1.48
47	616297.084	4148751.901	16.22
48	616310.936	4148760.345	4.23

εργοδότης ΝΙΚΟΛΑΟΣ ΤΣΑΚΑΝΙΚΑΣ

έργο ΜΕΛΕΤΗ ΟΡΙΟΘΕΤΗΣΗΣ ΡΕΜΑΤΟΣ

ΕΛΕΓΧΘΗΚΕ

ΘΕΩΡΗΘΗΚΕ

Ο ΑΝΑΠΛ. ΠΡΟΪΣΤΑΜΕΝΟΣ ΤΟΥ ΤΜΗΜΑΤΟΣ ΥΔΡΑΥΛΙΚΩΝ ΕΡΓΩΝ

θέση έργου "ΧΟΥΛΑΚΙΑ" ΜΥΚΟΝΟΥ

ΤΟ ΠΑΡΟΝ ΣΥΝΟΔΕΥΕΙ ΤΗΝ ΜΕ ΑΡΙΘ. ΠΡΩΤ. Δ.Π.οικ.16718/10974/9-3-2010 ΑΠΟΦΑΣΗ ΤΗΣ Δ/ΝΣΗΣ ΤΕΧ. ΝΟΤΙΟΥ ΑΙΓΑΙΟΥ

μελετητής Γ. ΠΑΠΑΣΤΑΜΑΤΙΟΥ

ΤΟΠΟΓΡΑΦΟΣ ΜΗΧΑΝΙΚΟΣ

ΠΑΝΔΙΩΝΟΣ 16 - ΑΘΗΝΑ 111 43 - ΤΗΛ. 2102529242

ΕΘΕΩΡΗΘΗ 19/5/2010

σχέδιο ΟΡΙΖΟΝΤΙΟΓΡΑΦΙΑ O1

ΕΛΕΓΧΘΗΚΕ 18/5/2010

ΣΤΑΥΡΟΣ Κ. ΜΑΝΤΖΙΒΗΣ ΤΟΠ/ΦΟΣ ΜΗΧΑΝΙΚΟΣ Ε.Μ.Π. Δ/ΝΣΗ ΤΕΧΝΙΚΩΝ ΥΠΗΡΕΣΙΩΝ ΝΟΜ. ΑΥΤΟΔ. ΚΥΚΛΑΔΩΝ

κλίμακα 1 : 500

ΓΕΩΡΓΙΟΣ Κ. ΠΑΠΑΣΤΑΜΑΤΙΟΥ ΔΙΠΛ. ΤΟΠΟΓΡΑΦΟΣ ΜΗΧΑΝΙΚΟΣ ΕΘΝΙΚΟΥ ΜΕΤΣΟΒΙΟΥ ΠΟΛΥΤΕΧΝΕΙΟΥ ΠΑΝΔΙΩΝΟΣ 16 - ΑΘΗΝΑ - 2529242

ΑΘΗΝΑ Ιανουάριος 2009

Αριθμ. 1406 (3)

Κήρυξη ως αναδασωτέας έκτασης εμβαδού 3.418,94 τ.μ. στη θέση «Παλιόχωρο», περιφερείας Τ.Δ. Απιδιάς, Δ. Νιάτων, Νομού Λακωνίας.

Ο ΓΕΝΙΚΟΣ ΓΡΑΜΜΑΤΕΑΣ
ΠΕΡΙΦΕΡΕΙΑΣ ΠΕΛΟΠΟΝΝΗΣΟΥ

Έχοντας υπόψη:

1. Τις διατάξεις των άρθρων 24 παρ. 1 και 117 παρ. 3 του Συντάγματος.

2. Των άρθρων 200 και 205 του Ν.Δ. 86/1969 (ΦΕΚ 7/Α'/1969)

3. Τις διατάξεις του Ν. 998/79 «Περί προστασίας των δασών κ.λπ.» και ειδικότερα:

α) του άρθρου 34 παρ. 4,

β) του αρθρ. 38 παρ. 1.γ άρθρου 41 παρ. 3., όπως συμπληρώθηκαν με το άρθρο 1 παρ. 8 του Ν. 3208/2003.

4. Τις διαταγές του Υπουργείου Γεωργίας:

α) 160417/1180/08.07.80, β) 182447/3049/24.09.80.

5. Τις διατάξεις του άρθρου 7 του Ν. 2503/97 «Διοίκηση, οργάνωση, στελέχωση της Περιφέρειας, ρύθμιση θεμάτων για την τοπική αυτοδιοίκηση και άλλες διατάξεις.

6. Την υπ' αριθμ. οικ. 7408/3843/08.03.2010 Απόφαση Γ.Γ.Π.Πελοποννήσου «Ανάθεση αρμοδιοτήτων & ασκήσεως αυτών κατ' εντολή μας».

8. Την υπ' αριθμ. 1154/27.05.2010 πρόταση του Δασαρχείου Μολάων με την οποία προτείνεται η κήρυξη έκτασης ως αναδασωτέας, με συνημμένη όλη τη σχετική αλληλογραφία που αναφέρεται σ' αυτήν, κηρύσσουμε ως:

Αναδασωτέα με σκοπό την αποκατάσταση με φυσική αναγέννηση της προϋπάρχουσας δασικής βλάστησης η οποία καλυπτόταν από αείφυλλα πλατύφυλλα (πουρνάρι), σε ποσοστό 70%, που καταστράφηκε από εκχέρσωση, της κατηγορίας της παραγράφου 5 του άρθρου 3 του Ν. 998/79 «περί προστασίας των δασών και των δασικών εν γένει εκτάσεων της Χώρας», όπως αυτή αναριθμήθηκε και ισχύει συμφωνά με την παράγραφο 1, του άρθρου 9, του Ν. 3818/10, (ΦΕΚ 17/Α'/16.02.2010), δημόσια δασική έκταση εμβαδού 3.418,94 τ.μ. στη θέση «Παλιόχωρο», περιφερείας Τ.Δ. Απιδιάς, Δ. Νιάτων, Νομού Λακωνίας, όπως φαίνεται στο συνημμένο τοπογραφικό διάγραμμα, κλίμακας 1:1000 υπό στοιχεία (1, 2, 3, ..., 7, 8, 9, 1) και απεικονίζεται σε απόσπασμα χάρτη εκδόσεως Γ.Υ.Σ. κλίμακας 1:50.000 (Φ.Χ. ΜΟΛΑΟΙ) και έχει όρια:

Βόρεια: Με αγρό και λωρίδα δασικής έκτασης.

Νότια: Με δασικές εκτάσεις (παρεμβάλλεται αγροτική οδός).

Ανατολικά: Με δασικές εκτάσεις.

Δυτικά: Με αγρό.

όπως φαίνεται στο συνημμένο τοπογραφικό διάγραμμα, κλίμακας 1:1000 υπό στοιχεία (1, 2, 3, ..., 7, 8, 9, 1) και απεικονίζεται σε απόσπασμα χάρτη εκδόσεως Γ.Υ.Σ. κλίμακας 1:50.000 (Φ.Χ. ΜΟΛΑΟΙ), που αποτελεί αναπόσπαστο μέρος της απόφασης αυτής.

Η απόφαση αυτή να δημοσιευθεί στην Εφημερίδα της Κυβερνήσεως.

Σπάρτη, 16 Ιουνίου 2010

Ο Γενικός Γραμματέας Περιφέρειας
ΦΩΤΙΟΣ ΧΑΤΖΗΜΙΧΑΛΗΣ

ΕΘΝΙΚΟ ΤΥΠΟΓΡΑΦΕΙΟ
Για τεχνικούς λόγους στο σχεδιάγραμμα, έγινε σμίκρυνση, κατά ποσοστό 69%

ΤΟΠΟΓΡΑΦΙΚΟ ΔΙΑΓΡΑΜΜΑ ΕΚΧΕΡΣΩΘΕΙΣΑΣ ΔΗΜΟΣΙΑΣ ΔΑΣΙΚΗΣ ΕΚΤΑΣΗΣ
ΘΕΣΗ "ΠΑΛΙΟΧΩΡΟ" Δ.Δ ΑΠΙΔΙΑΣ ΔΗΜΟΥ ΝΙΑΤΩΝ
ΕΜΒΑΔΟΝ = 3.418,94 μ2
ΚΛΙΜΑΚΑ 1:1000

ΕΜΒΑΔΟΝ = 3.418,94 μ2

1 X=392714.14 Y=4079821.31
2 X=392697.21 Y=4079814.12
3 X=392683.19 Y=4079801.22
4 X=392701.33 Y=4079746.80
5 X=392723.33 Y=4079758.80
6 X=392751.87 Y=4079765.21
7 X=392758.50 Y=4079794.54
8 X=392737.51 Y=4079808.42
9 X=392717.36 Y=4079811.44

απόσπασμα χάρτη ΓΥΣ 1:50000

ΘΕΣΗ ΚΑΤΑΛΗΨΗΣ

Ανήκει στην απόφαση μας αριθ. 1406/16-6-2010

ΜΟΛΑΟΙ 27-5-2010
Ο ΣΥΝΤΑΚΤΗΣ
Καραγιαννάκος Γεώργιος
Δασολόγος

ΘΕΩΡΗΘΗΚΕ
ΜΟΛΑΟΙ 27-5-2010
Ο ΔΑΣΑΡΧΗΣ
ΔΗΜΟΣΘΕΝΗΣ ΔΗΜΗΤΡΟΠΟΥΛΟΣ
ΔΑΣΟΛΟΓΟΣ

ΘΕΩΡΕΙΤΑΙ
Σπάρτη 16-6-2010
Ο Διευθυντής Δασών α.α
ΠΑΡΑΣΚΕΥΑΣ ΚΟΥΤΣΟΓΕΩΡΓΑΣ
Δασολόγος

Ο Γενικός Γραμματέας Περιφέρειας Πελοποννήσου
Φώτιος Χατζημιχάλης

ΑΠΟ ΤΟ ΕΘΝΙΚΟ ΤΥΠΟΓΡΑΦΕΙΟ
ΚΑΠΟΔΙΣΤΡΙΟΥ 34 * ΑΘΗΝΑ 104 32 * ΤΗΛ. 210 52 79 000 * FAX 210 52 21 004
ΗΛΕΚΤΡΟΝΙΚΗ ΔΙΕΥΘΥΝΣΗ: http://www.et.gr – e-mail: webmaster.et@et.gr